

OGŁOSZENIE


Kierownik Gminnego Ośrodka Sportu i Rekreacji ogłasza I przetarg ustny nieograniczony na dzierżawę części nieruchomości gruntowej niezabudowanej przeznaczonej na prowadzenie działalności gospodarczej tj. handel, gastronomia w Dominicach w terminie od 01.06. do 31.08. w latach: 2021, 2022.

- I. Przedmiotem przetargu jest część działki nr 77 – stanowisko nr 4 zapisanej w KW 18539.
- II. Powierzchnia terenu przeznaczonego na dzierżawę wynosi 10m².
- III. Cena wywoławcza wynosi 920 zł netto / 10m² za rok. Do ceny osiągniętej w przetargu doliczony będzie podatek VAT w wysokości 23%.
Postąpienie nie mniejsze niż 1% ceny wywoławczej, z zaokrągleniem w górę do pełnych dziesiątek złotych.
- IV. Przetarg odbędzie się **20 kwietnia 2021 r. o godz. 11³⁰** w salce masońskiej Urzędu Gminy Włoszakowice przy ul. Kurpińskiego 29.
- V. Warunkiem przystąpienia do przetargu jest wpłacenie **wadium w pieniądzu w wysokości 10% ceny wywoławczej** w terminie do **15 kwietnia 2021 r. do godz. 14⁰⁰** na konto **Gminnego Ośrodka Sportu i Rekreacji BS Włoszakowice 11 8661 0009 2001 0000 4154 0001**
- VI. Za datę wniesienia wadium uważa się datę wpływu na konto Gminnego Ośrodka Sportu i Rekreacji.
- VII. Wadium wpłacone przez osobę, która przetarg wygrała zalicza się na poczet czynszu dzierżawnego. Wadium przepada na rzecz organizatora przetargu jeżeli osoba, która przetarg wygrała uchyli się od zawarcia umowy. Pozostałe wadia zwraca się niezwłocznie po zamknięciu przetargu, jednak nie później niż przed upływem 3 dni od dnia zamknięcia przetargu.
- VIII. Zwycięzca przetargu zobowiązany będzie do uiszczenia uzyskanej kwoty czynszu dzierżawnego do dnia 31 lipca każdego roku.
- IX. Wylicytowany czynsz roczny zostanie w roku 2022 zrewaloryzowany o średnioroczny wskaźnik cen towarów i usług konsumpcyjnych.
- X. Przeznaczona do wydzierżawienia nieruchomość nie jest uzbrojona w media (tj. przyłączy prądu, sieć wodno - kanalizacyjną). Gminny Ośrodek Sportu i Rekreacji nie zapewnia dostępu do mediów.
- XI. Mapa z oznaczoną częścią nieruchomości przeznaczonej pod dzierżawę stanowi załącznik niniejszego ogłoszenia.
- XII. Uczestnik przetargu zobowiązany jest posiadać w dniu przetargu: dowód tożsamości, potwierdzony dowód wpłaty wadium, numer NIP oraz:
 - a) W przypadku gdy uczestnikiem przetargu jest osoba fizyczna prowadząca działalność gospodarczą – zaświadczenie o rejestracji działalności gospodarczej,
 - b) W przypadku gdy uczestnikiem przetargu jest osoba prawna, osoba upoważniona do reprezentowania uczestnika powinna przedłożyć do wglądu aktualny wypis z Krajowego Rejestru Sądowego
 - c) Jeżeli uczestnik jest reprezentowany przez pełnomocnika, konieczne jest przedłożenie oryginału pełnomocnictwa upoważniającego do uczestnictwa w przetargu.
- XIII. Szczegółowych informacji dot. warunków dzierżawienia w/w nieruchomości udziela Gminny Ośrodek sportu i Rekreacji, ul. Karola Kurpińskiego 29, 64-140 Włoszakowice, telefon: 65 5 25 29 64

Kierownik

Arkadiusz Szymczak

Wycis z miejscowego planu zagospodarowania przestrzennego

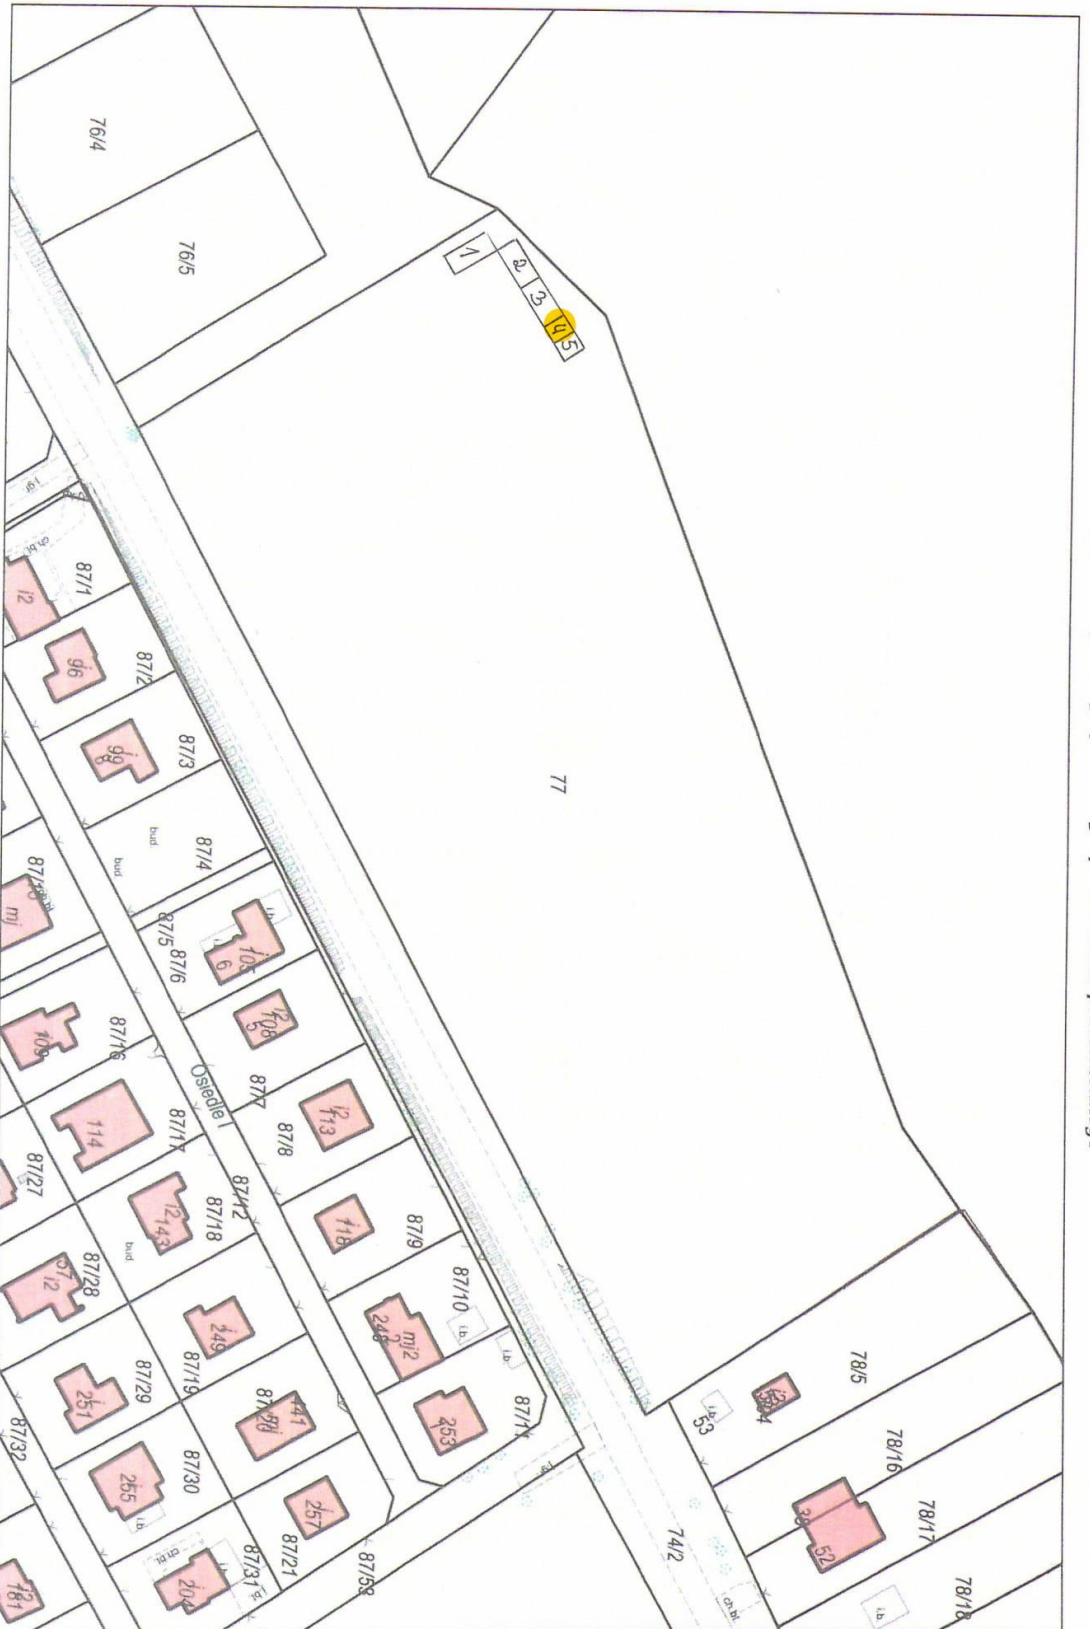

Wydruk w skali 1:1000

Udostępniane informacje nie są dokumentami w postępowaniach administracyjnych i innych. Materiały zawierające informacje z powiatowego zasobu geodezyjnego i kartograficznego (w tym dane z operatu ewidencyjnego, granic i budynków i leśności) należy zamawiać w Wydziale Geodezji. Dokumenty zawierające informacje przekazane w Wznowiczej Portalu Mapowym należy zamawiać w wydziałach merytorycznych, odpowiedzialnych za aktualizację tych danych.

Wydruk z systemu WebEwid

Sporządził: GOSC